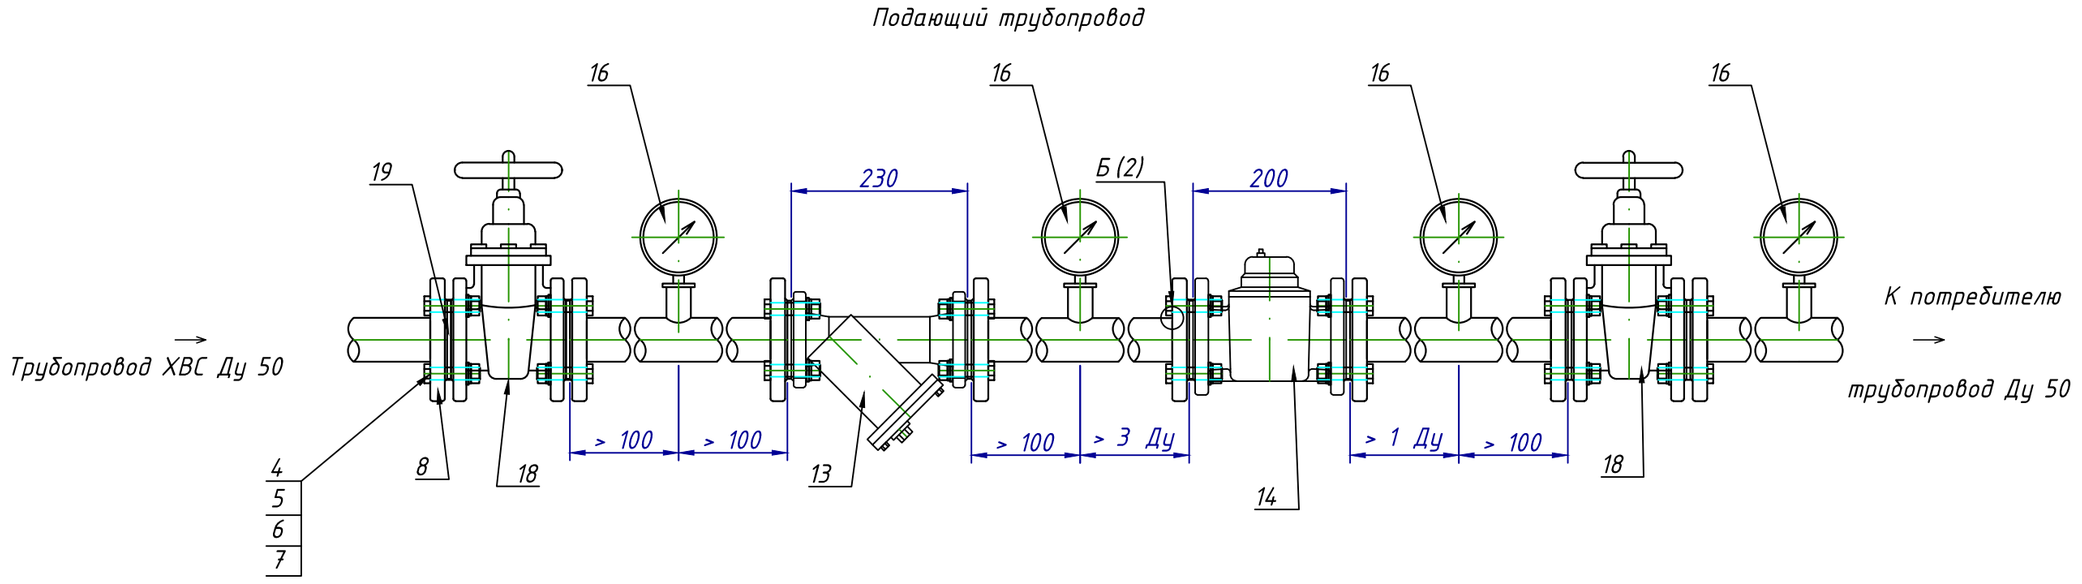

Б(2)

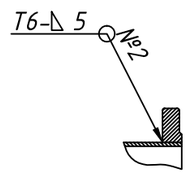

1. Сварные швы по ГОСТ 5264-80, кроме швов №1 (см. лист 2) сварку производить электродом Э42А ГОСТ 9467-80.
2. Втулки поз.1 для манометров устанавливать по месту.
3. Установку манометров или датчиков давления, в зависимости от требований теплоснабжающих организаций, производить по месту.

					ТВМ 4213.1674 МЧ		
					Узел учета расхода холодной воды Ду 50	Лит.	Лист 1
Изм.	Лист	N докум.	Подп.	Дата			
Разраб.						МАСШТАБ	1:8
Пров.							
Т.контр.							
Н.контр.							
Утв.							